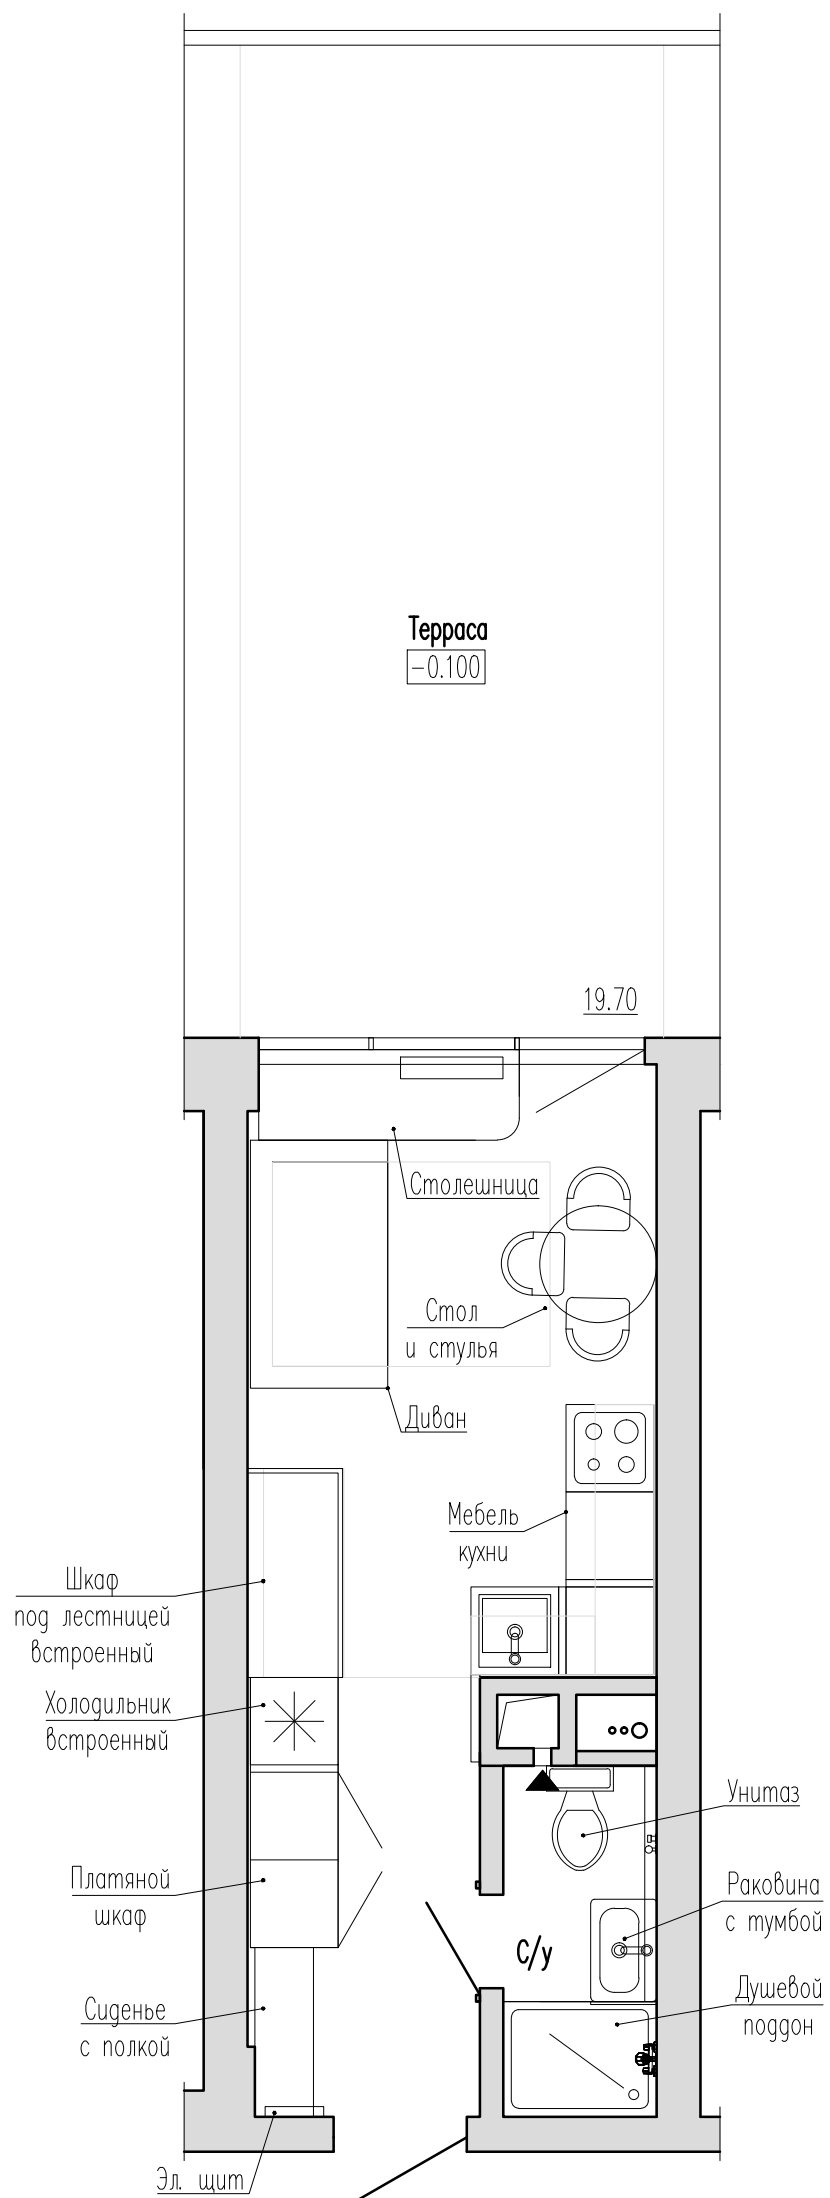
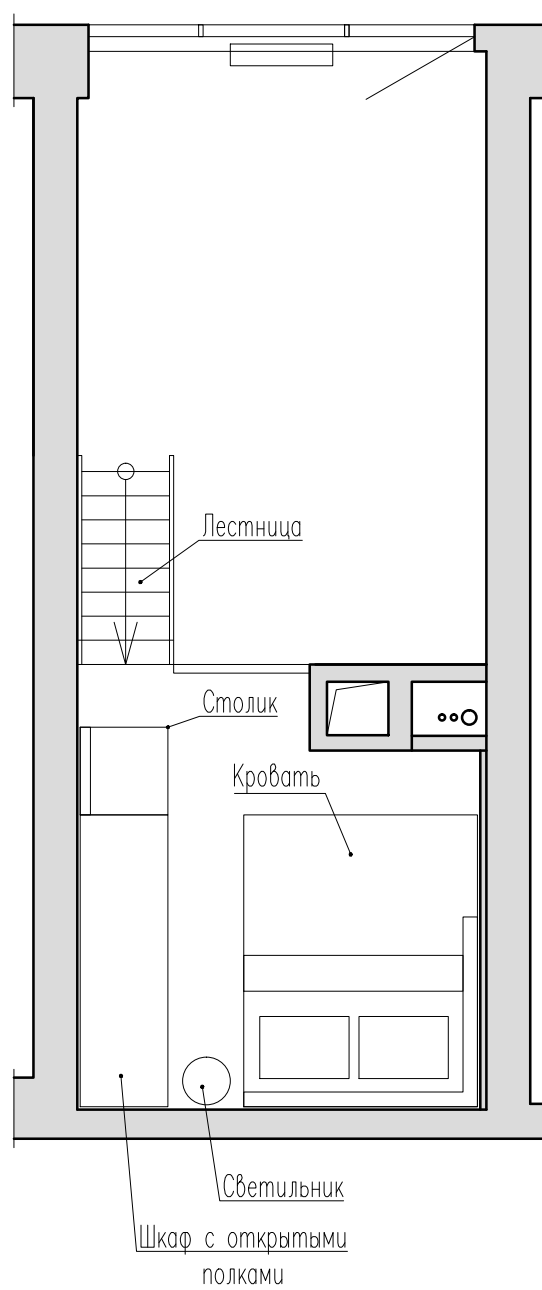


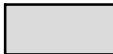
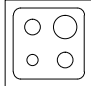
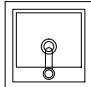
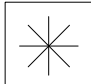
План 1 этажа с расстановкой мебели



План 2 этажа с расстановкой мебели



Условные обозначения:

-  - существующие стены
-  - модуль со встроенным духовым шкафом и варочной панелью
-  - модуль со встроенной мойкой
-  - модуль со встроенным холодильником