


Новая планировка

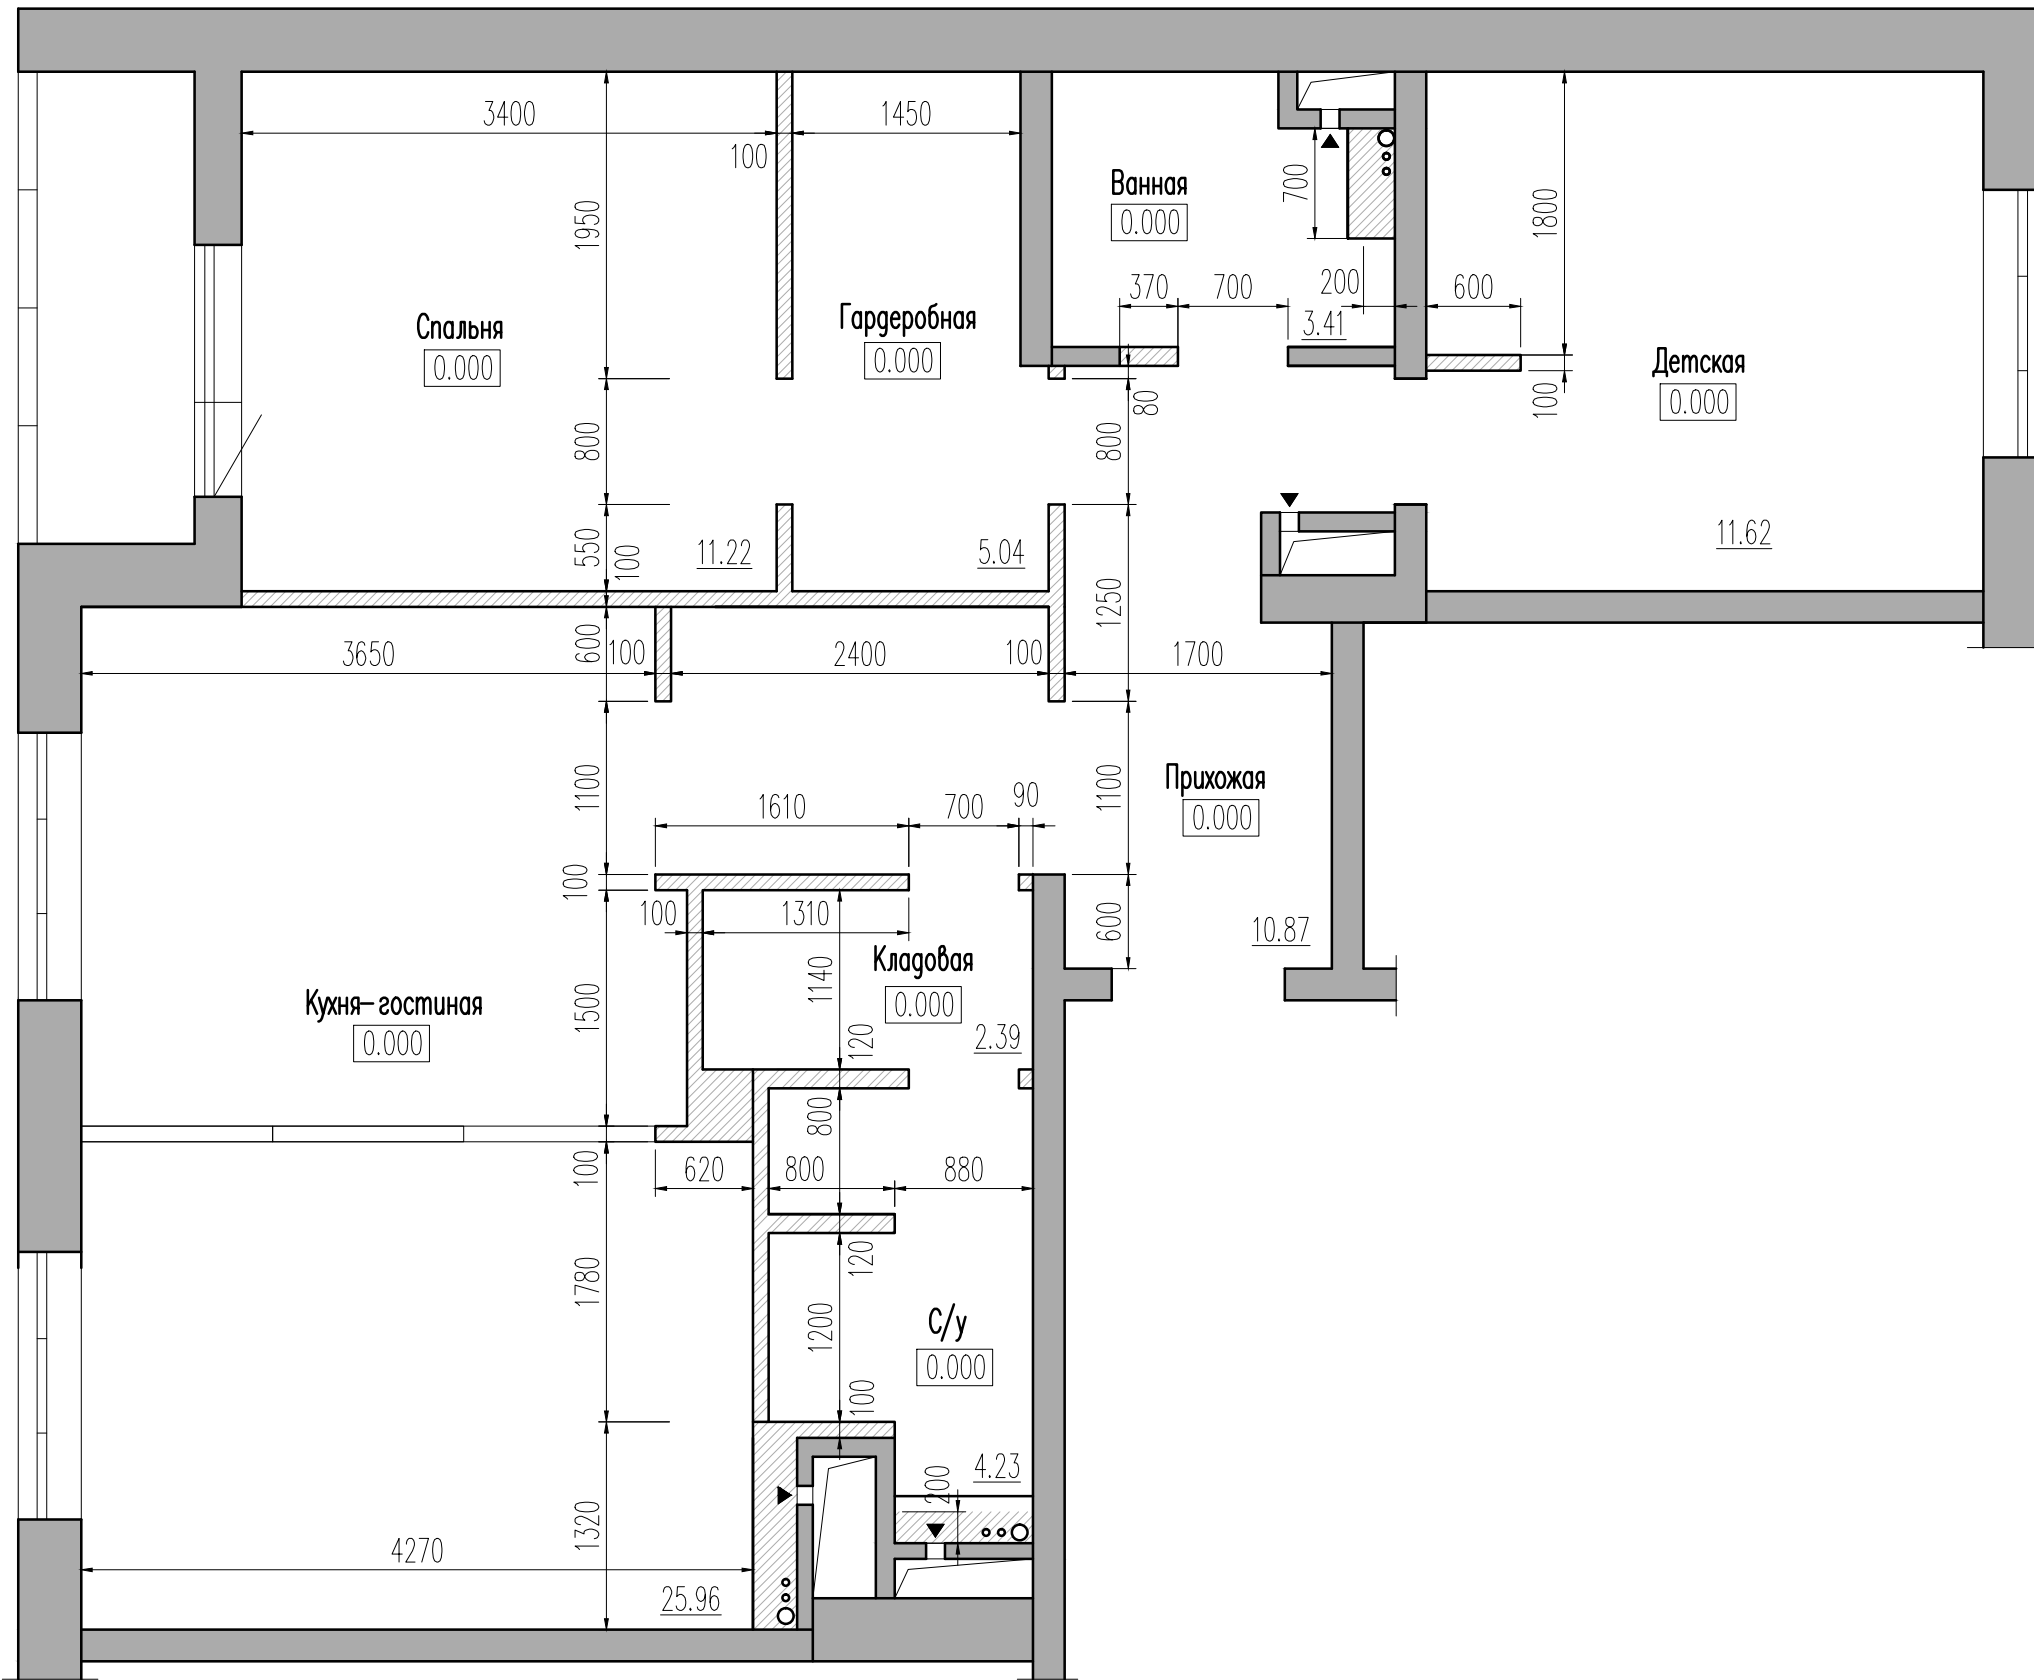

Условные обозначения:

- существующие стены и перегородки
- стены и перегородки из ГКЛ/ГКЛВ
- стены из кирпича