



Существующий план 1 этажа

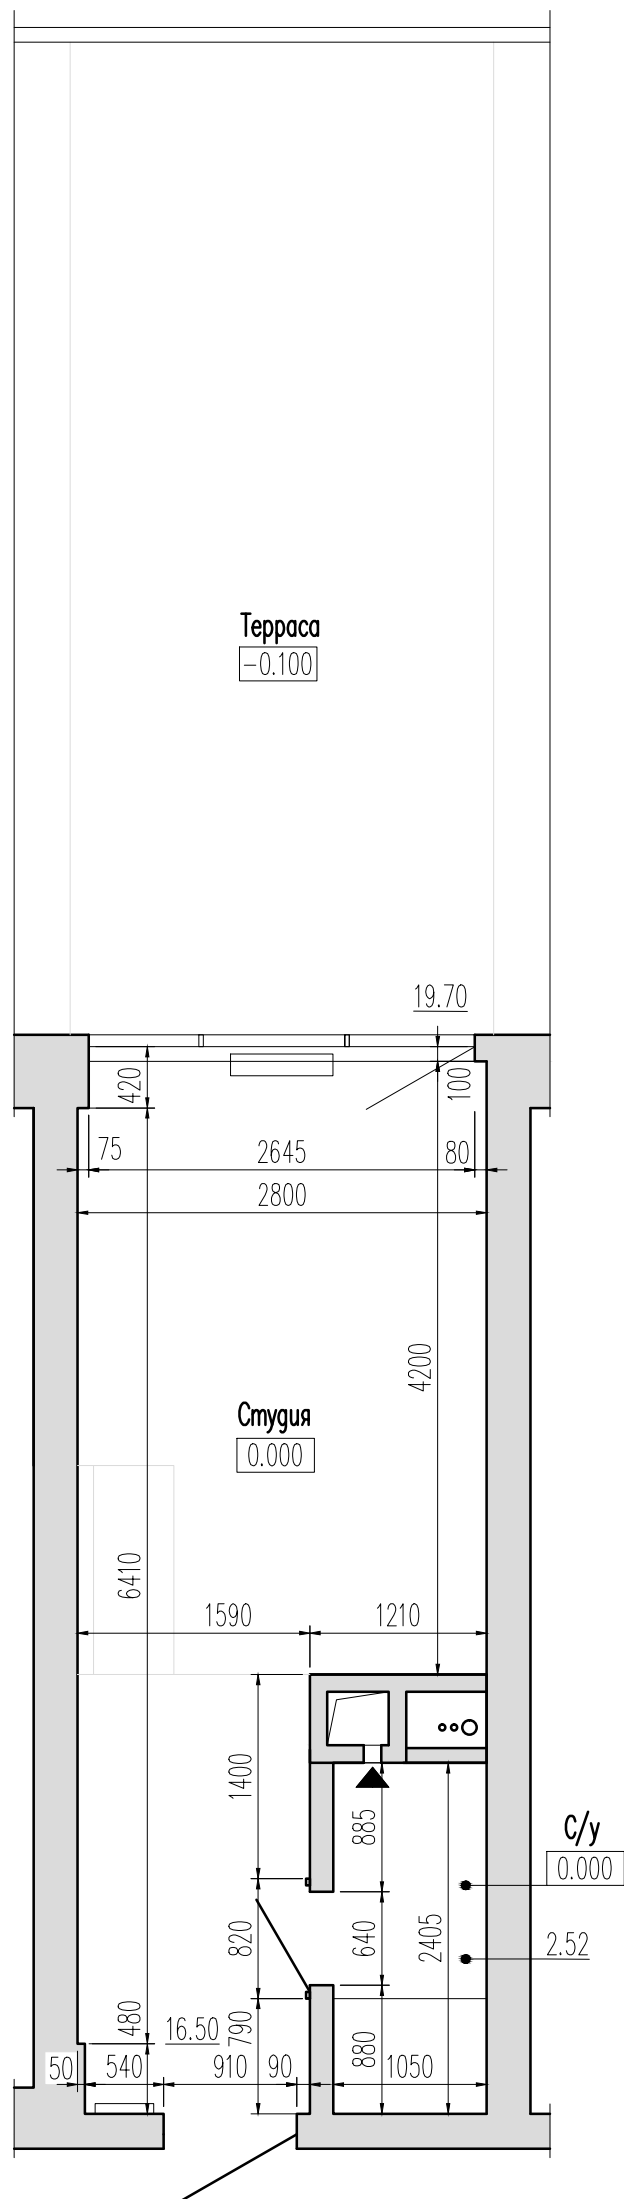

Существующий план 2 этажа

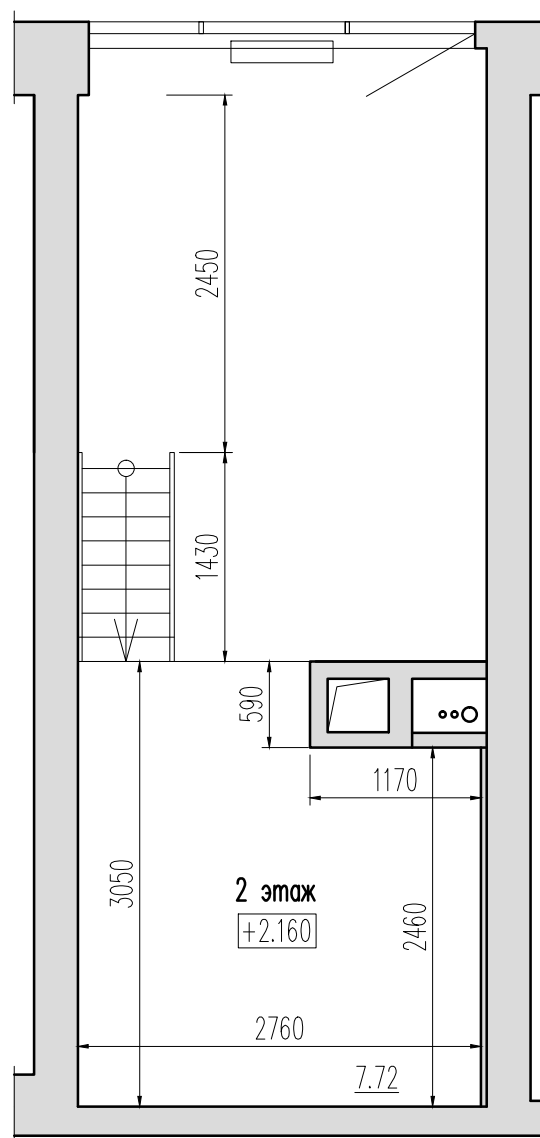

Условные обозначения:

 - существующие стены