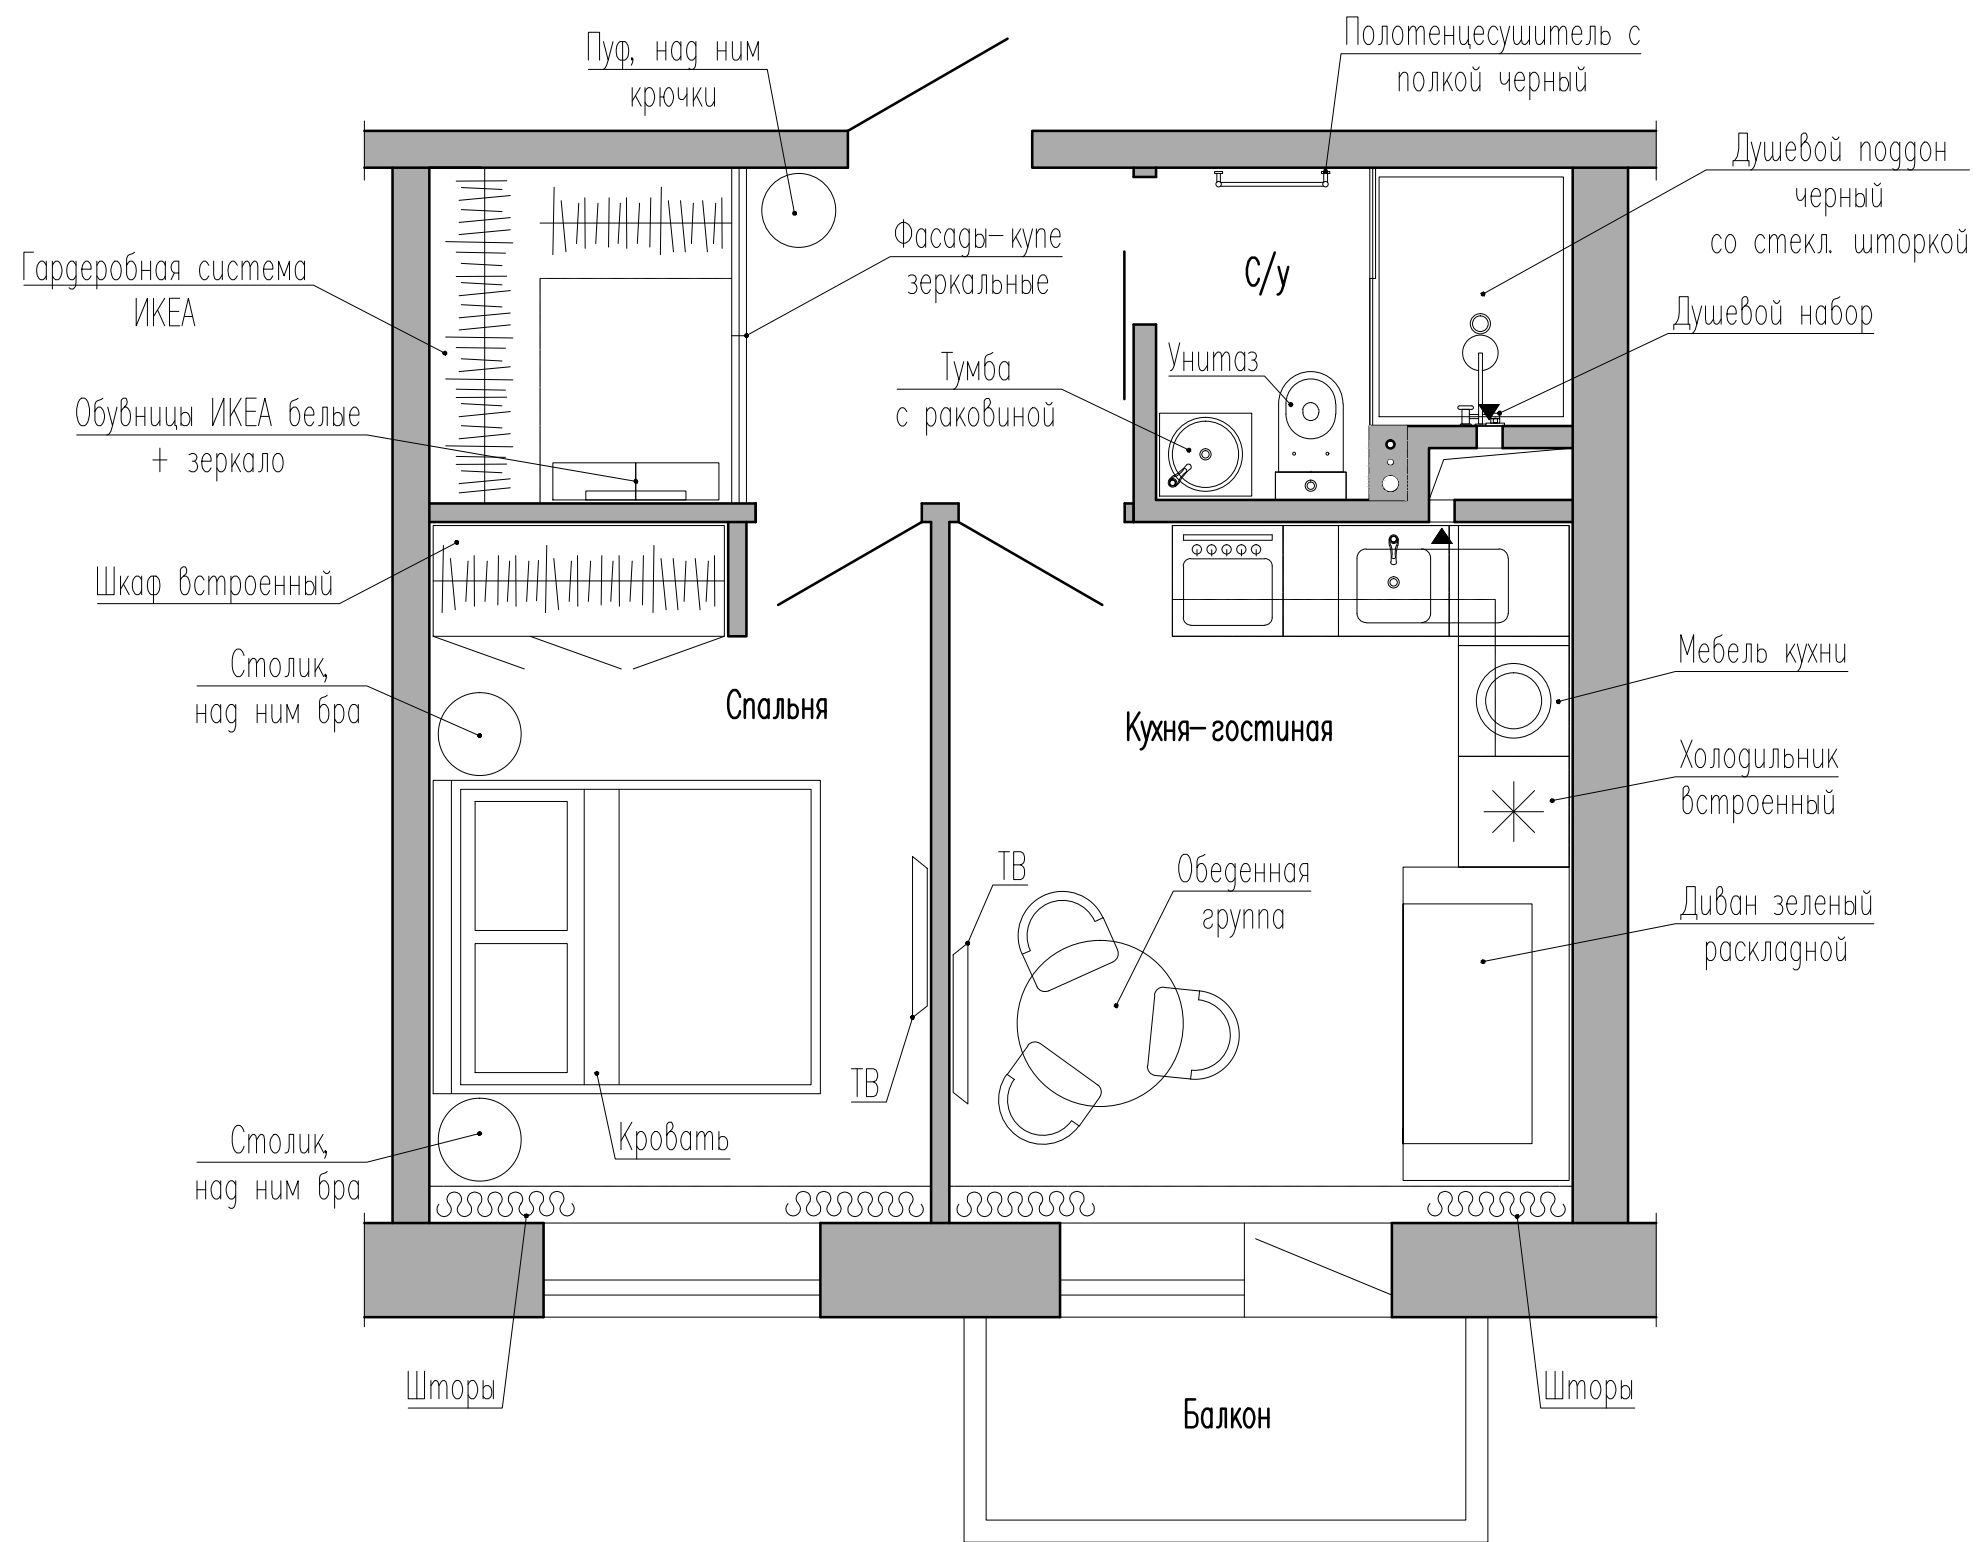

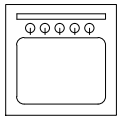
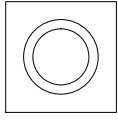
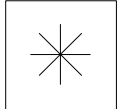


План с расстановкой мебели



Условные обозначения:

-  – стены и перегородки
-  – шкаф со встроенным духовым шкафом и варочной панелью
-  – стиральная машина встроенная
-  – шкаф с холодильником встроенным