


Существующий план

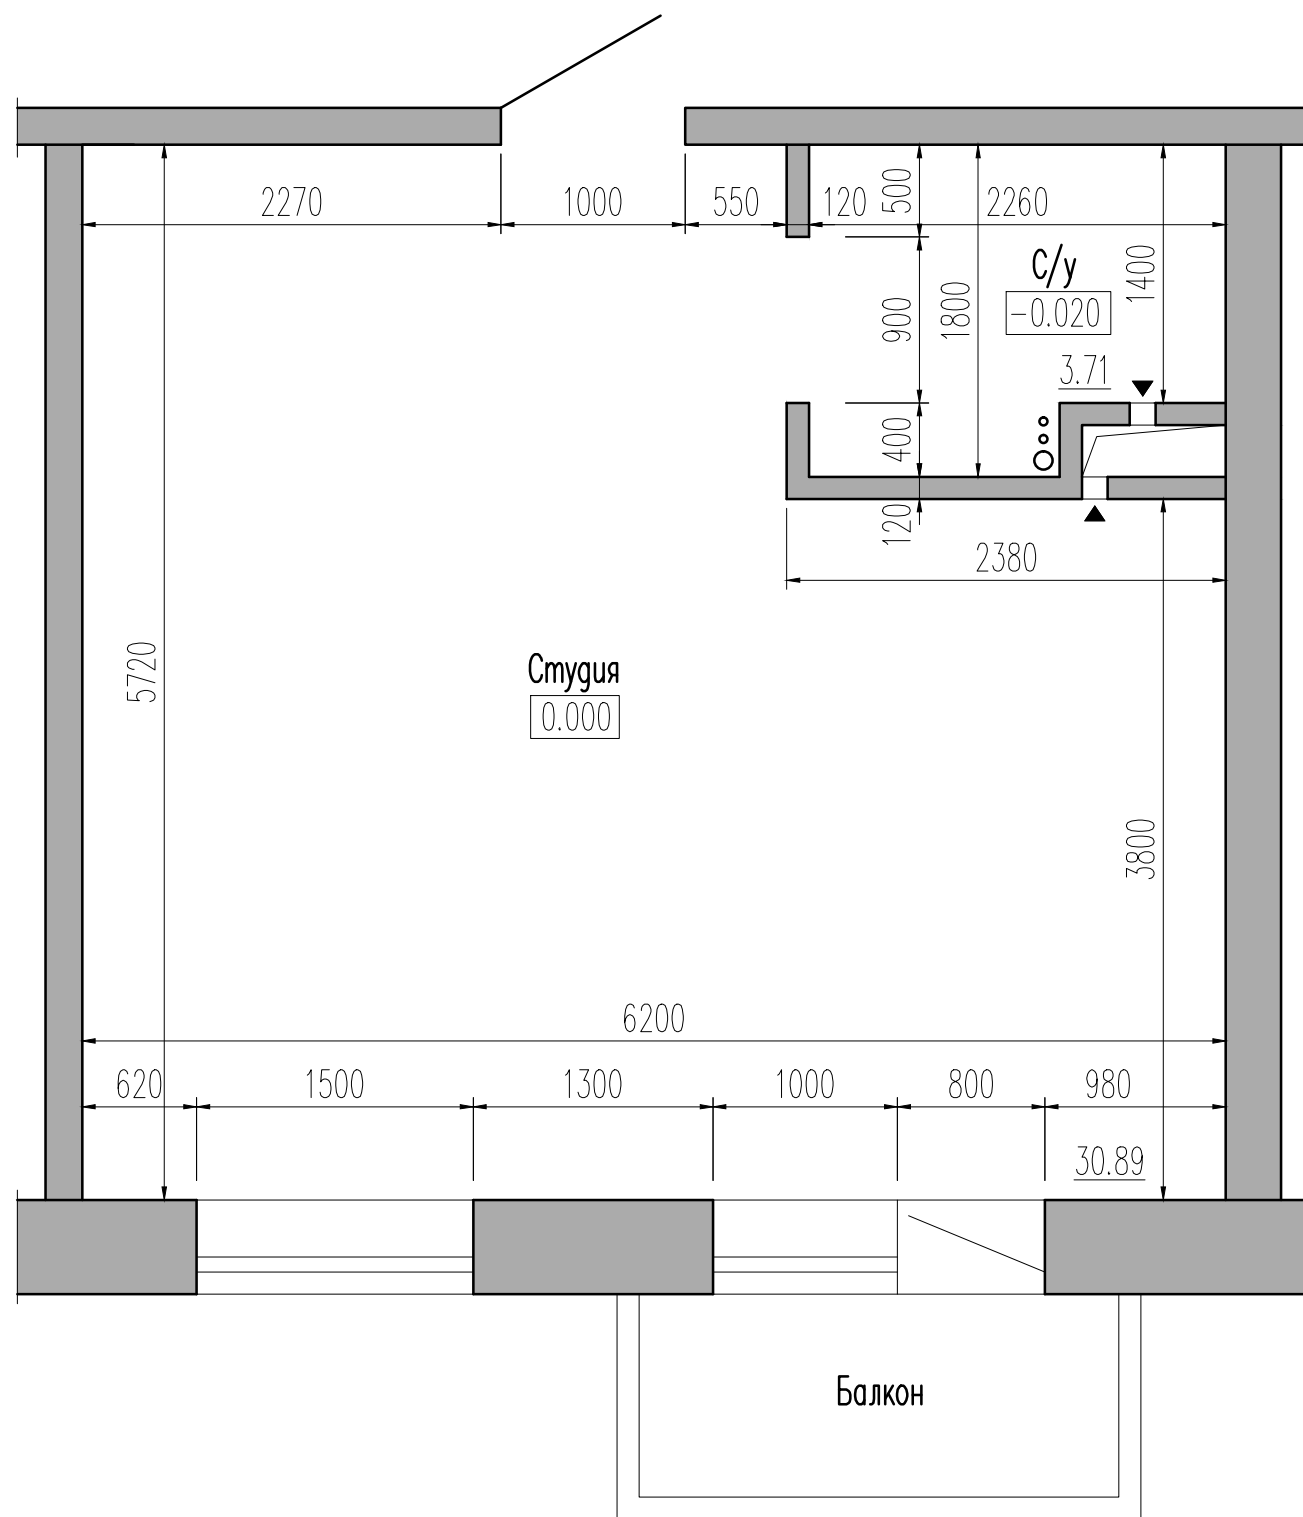

Условные обозначения:



– существующие стены и перегородки