


План с расстановкой мебели

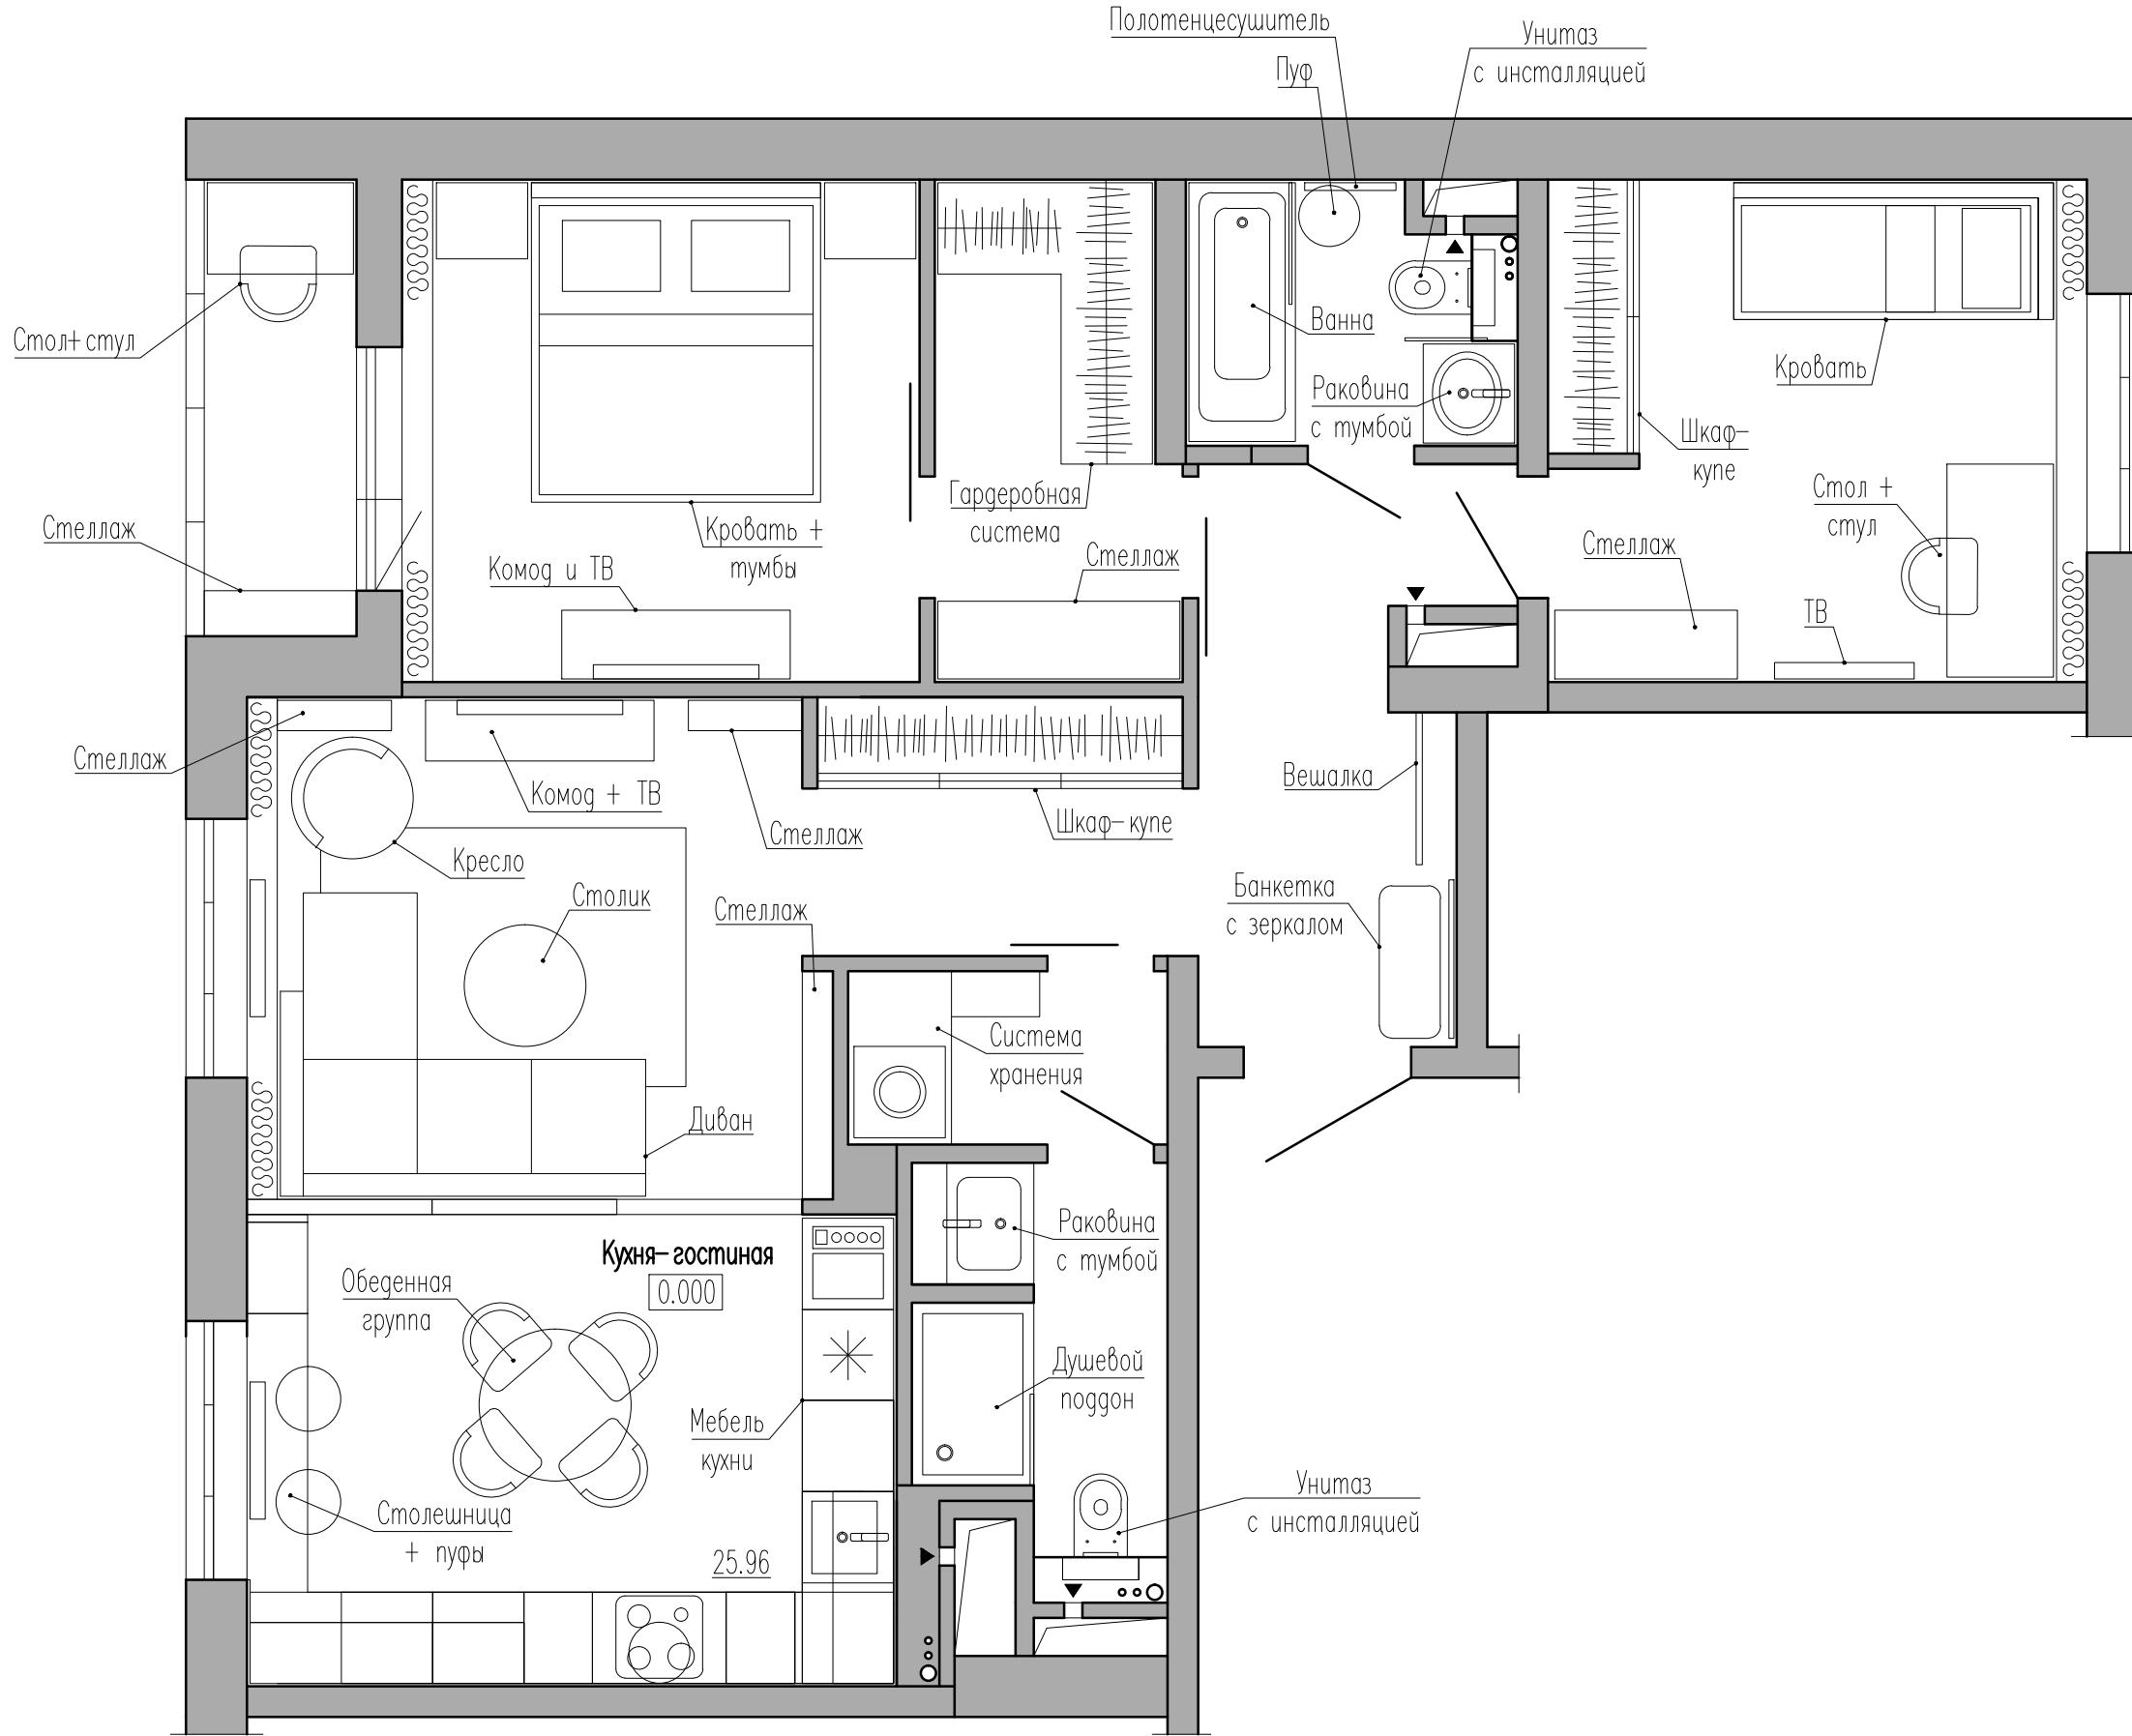

Условные обозначения:

- [Grey rectangle] – существующие стены и перегородки
- [Vertical wavy line] – шторы
- [Modular icon with refrigerator] – модуль со встроенным холодильником
- [Modular icon with cooktop] – модуль со встроенной варочной панелью
- [Modular icon with dishwasher] – модуль со встроенной посудомоечной машиной
- [Modular icon with washing machine] – модуль со встроенной мойкой
- [Modular icon with oven] – модуль со встроенным духовым шкафом и микроволновой печью
- [Modular icon with dryer] – стиральная машина с сушкой