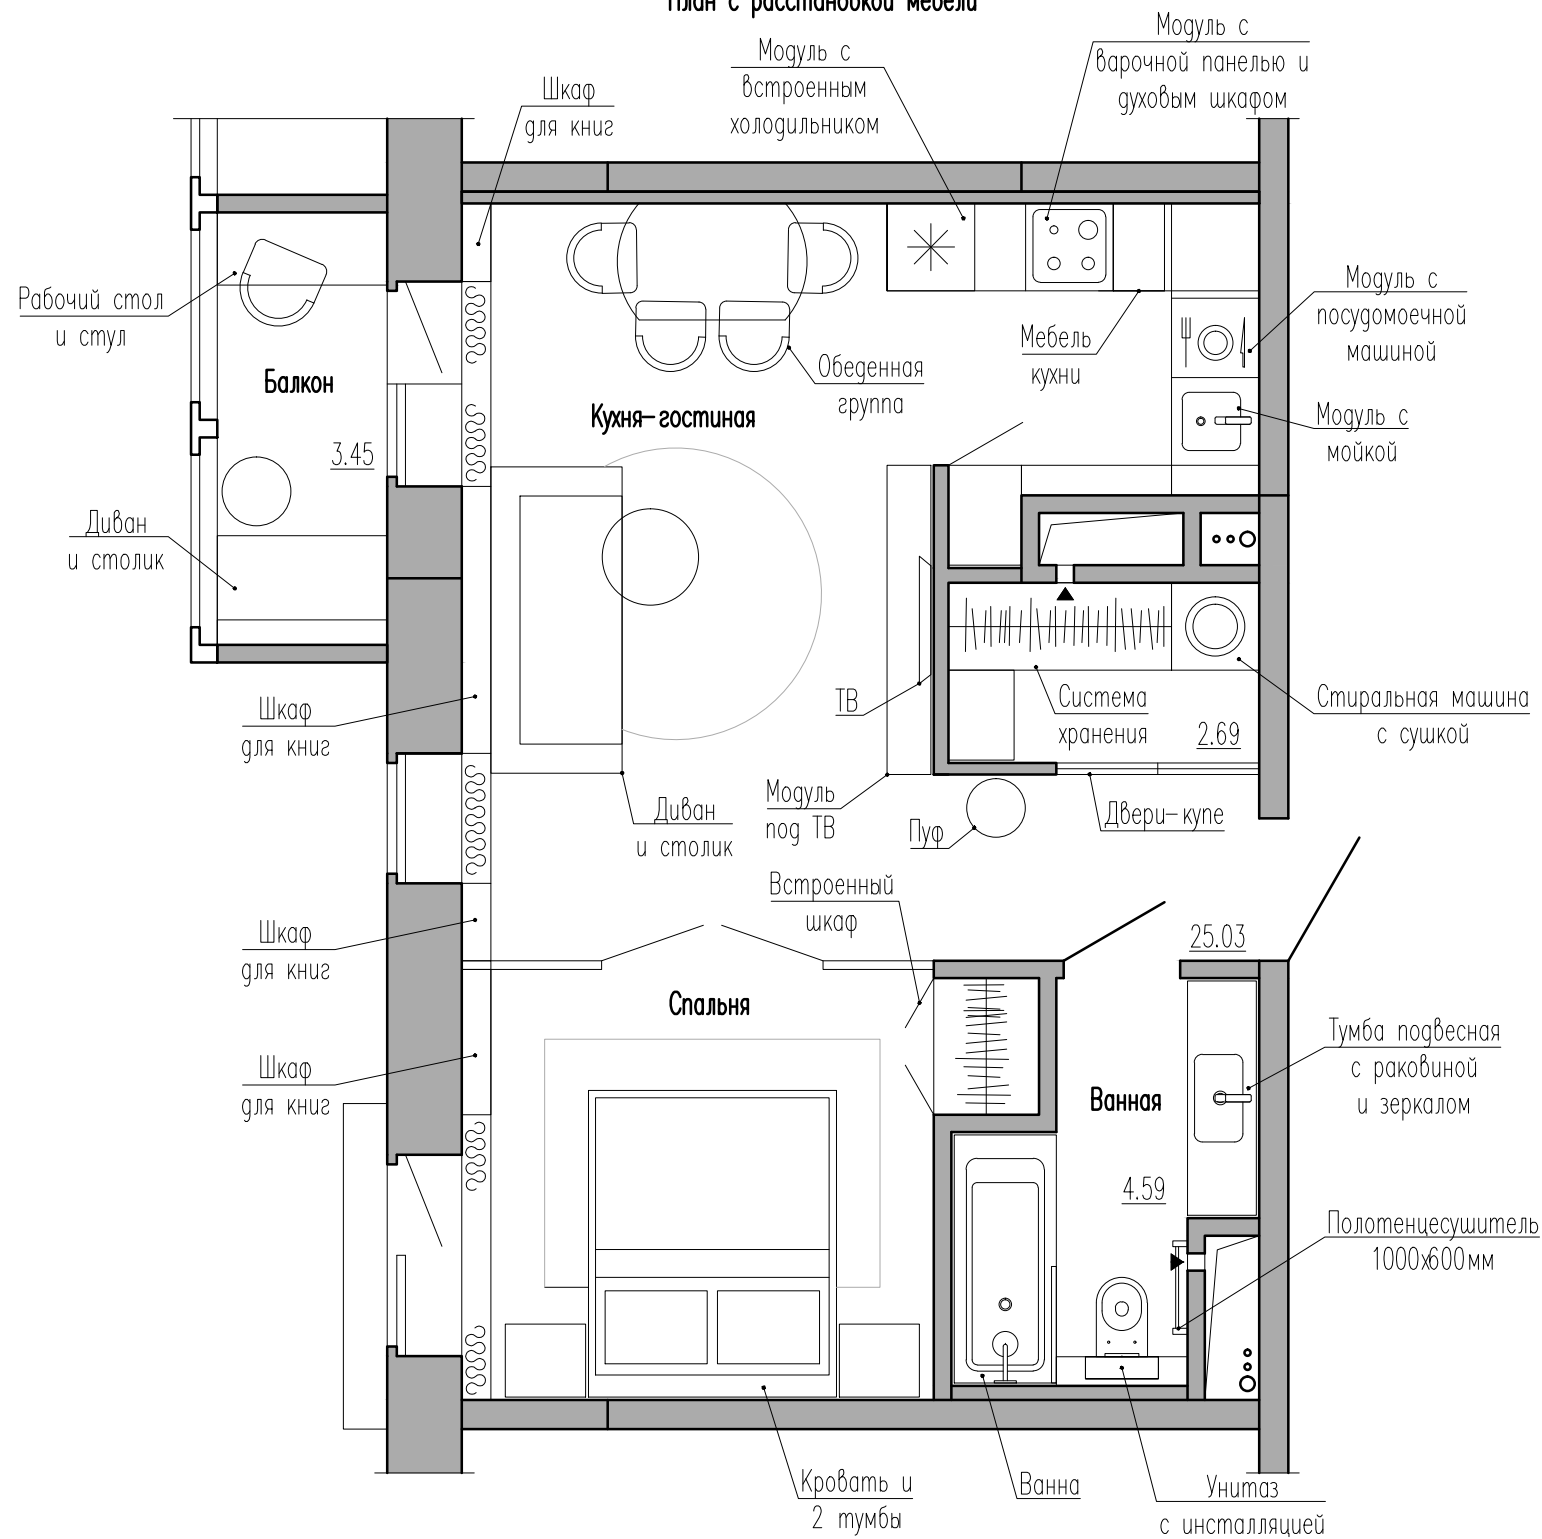


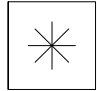
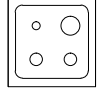

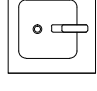
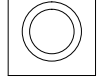


План с расстановкой мебели



Условные обозначения:

-  – существующие стены и перегородки
-  – шторы
-  – модуль со встроенным холодильником
-  – модуль с варочной панелью и духовым шкафом
-  – модуль с посудомоечной машиной
-  – модуль с мойкой
-  – стиральная машина с сушкой